
PLANTA TIPO COCTEL (1)

1:75


Total personas de pie: 693 aprox
Cada persona tiene un espacio de 0.5 metros de diametro

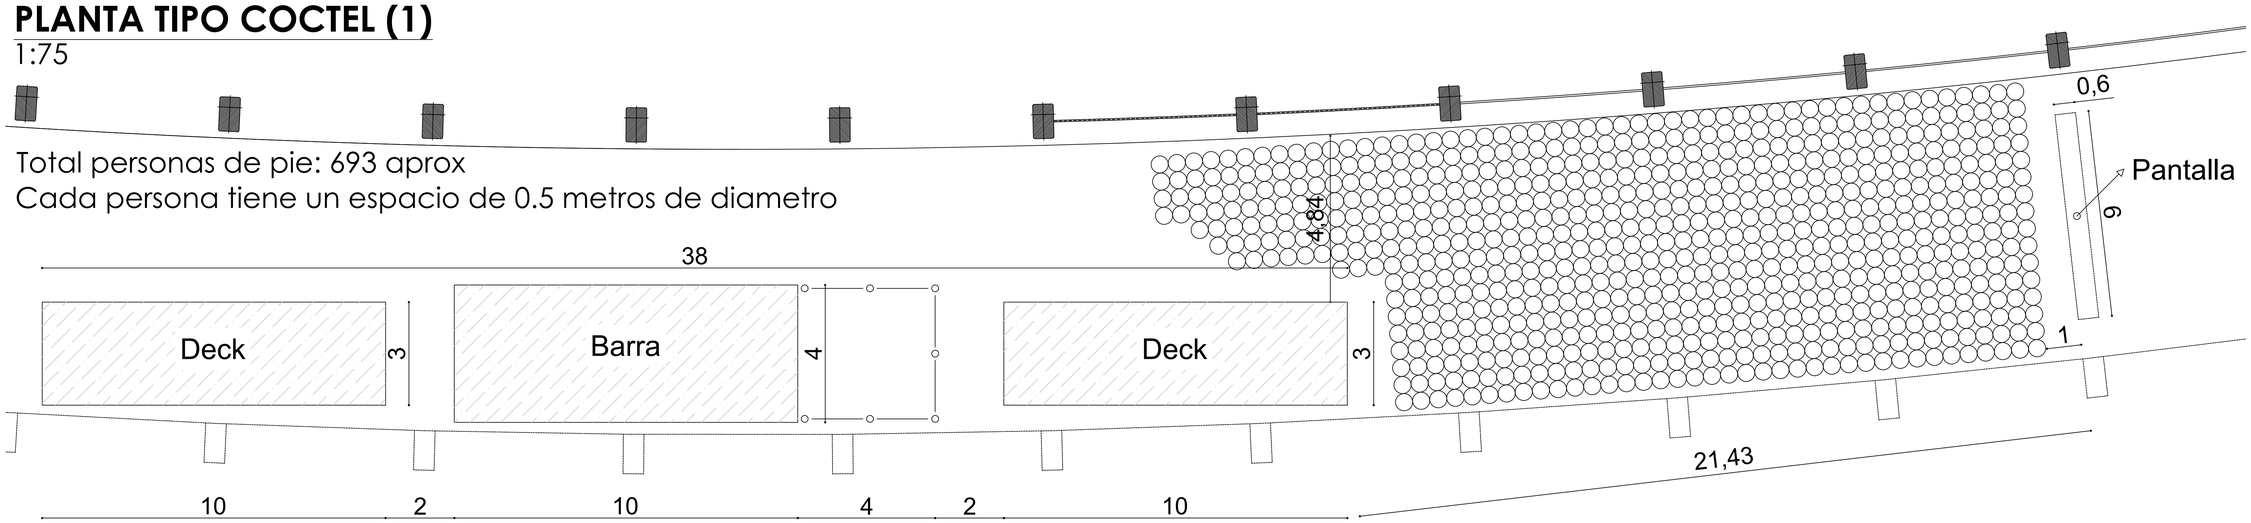

PLANTA TIPO COCTEL (2)

1:75


Total personas de pie: 133 aprox
Cada persona tiene un espacio de 1 metro de diametro

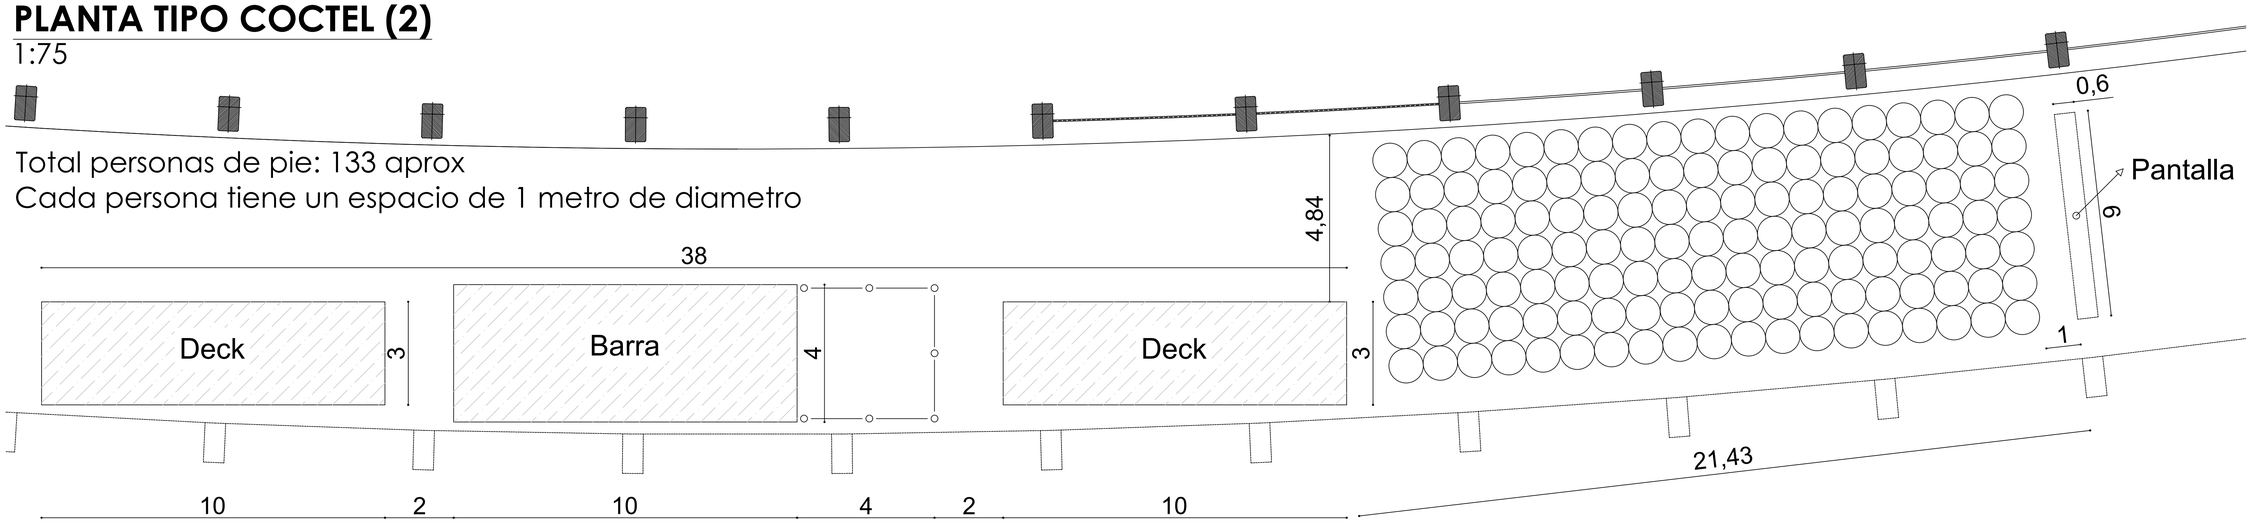

PLANTA TIPO TEATRO

1:75

Total de sillas: 130
Circulación central: 1 metro
Circulación entre sillas: 0.9 metros

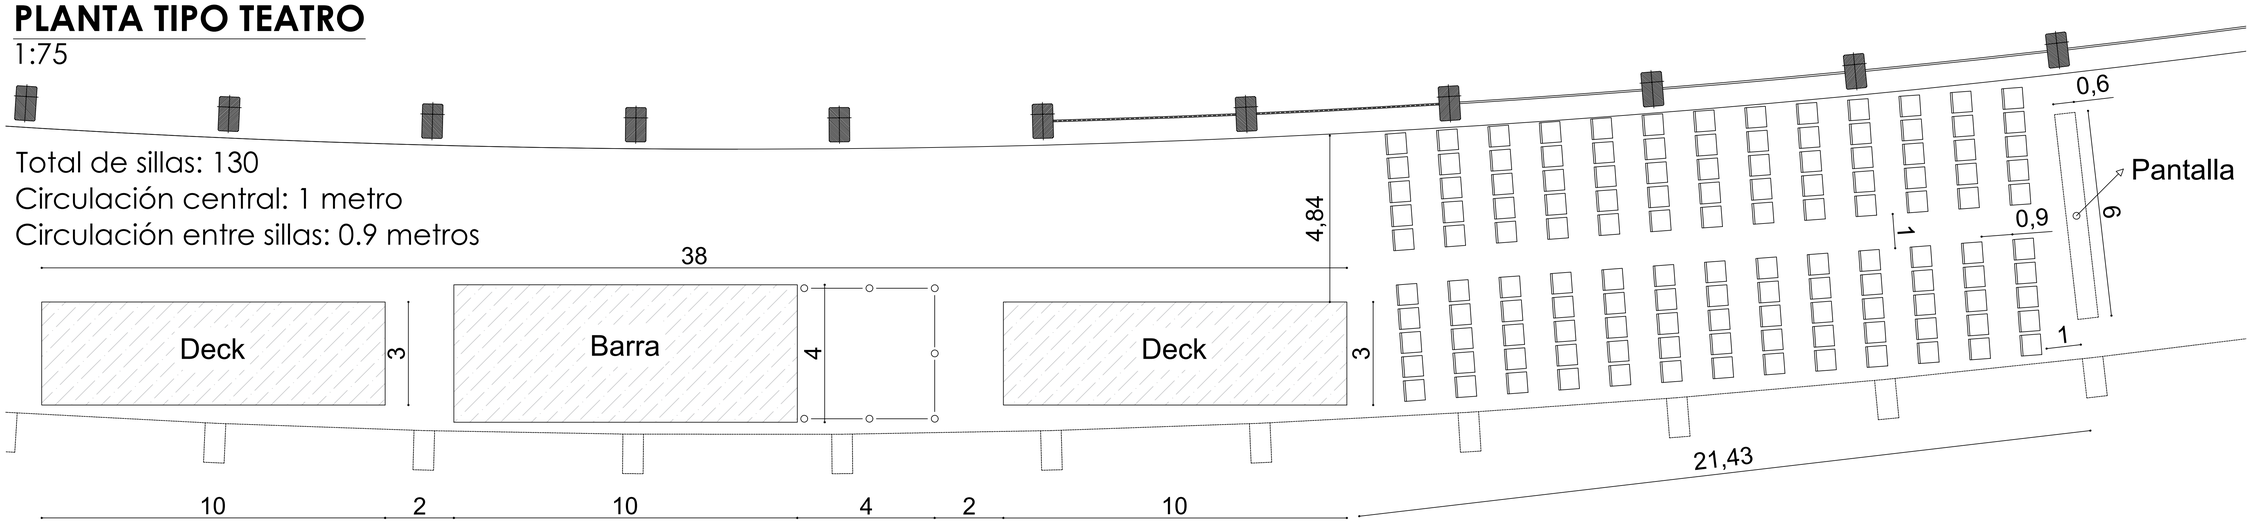

GLOBAL DE INNOVACIONES

PROYECTO

REAL CLUB DEPORTIVO MALLORCA
ESTADIO

SON MOIX

PALMA DE MALLORCA - ESPAÑA

CONTENIDO

Planta eventos

Notas.

Plano. 1/1

A1.1

Número de plano

Fecha.10.07.2024