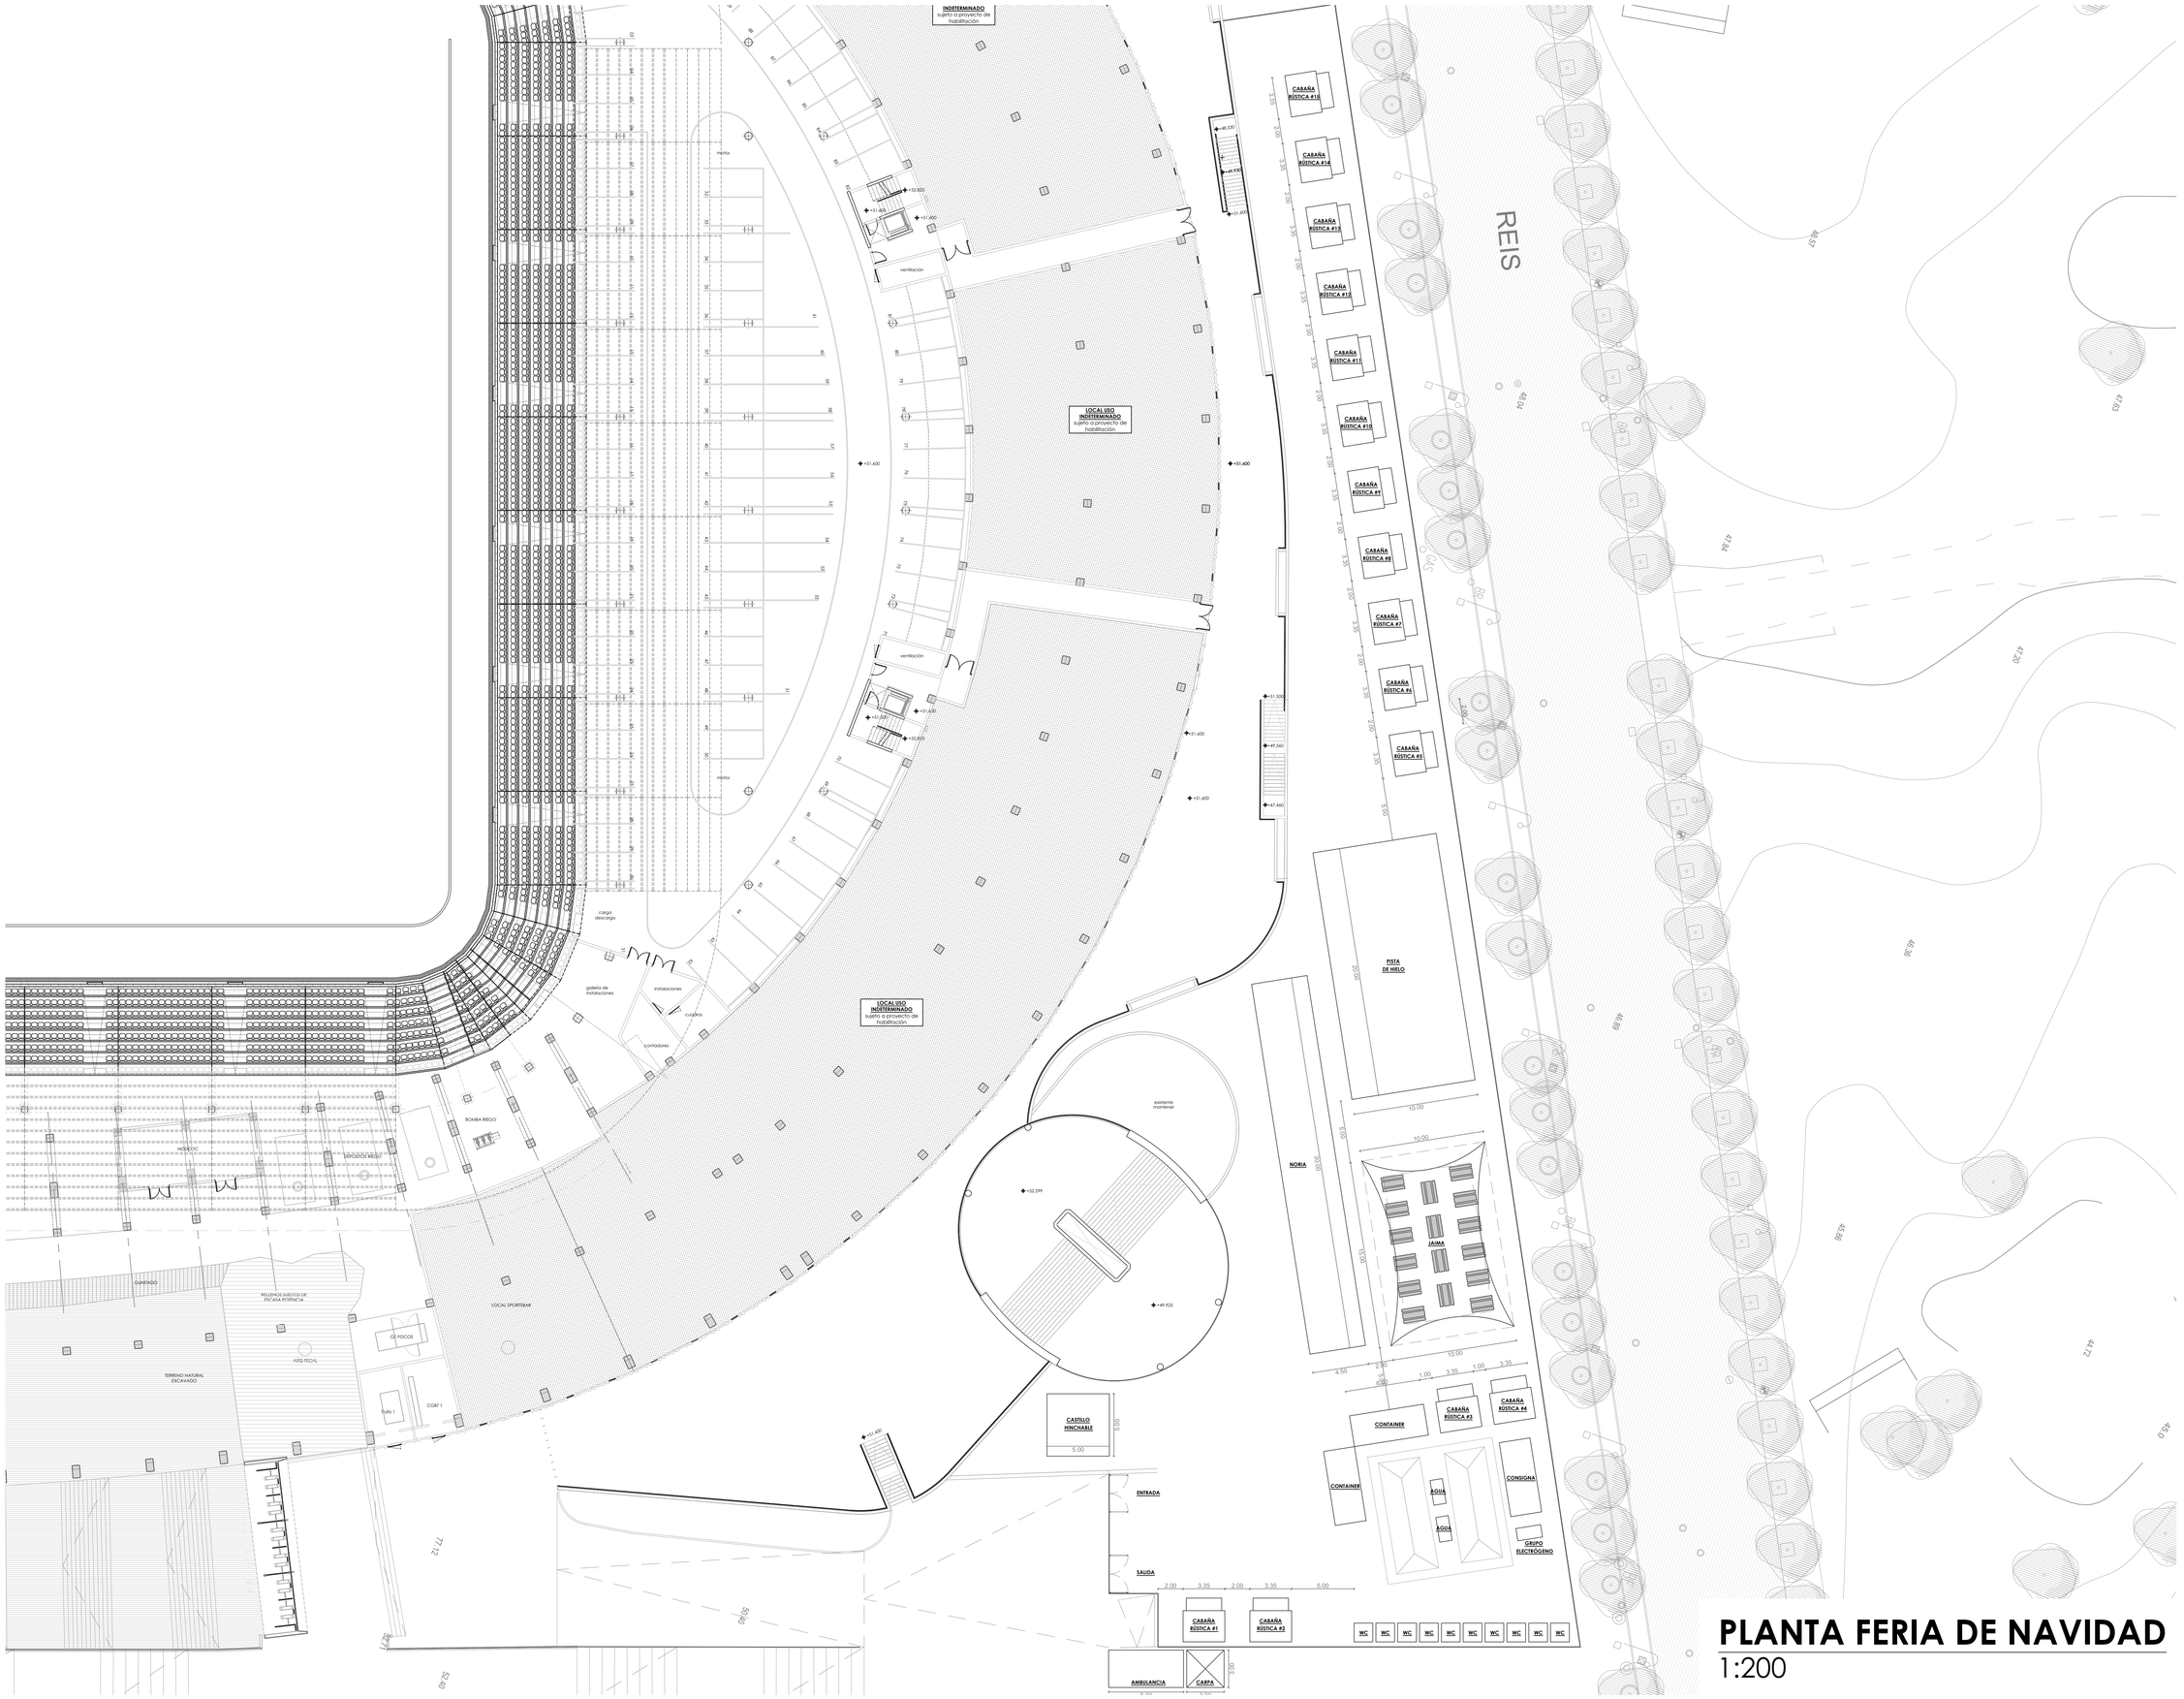


PLANTA FERIA DE NAVIDAD

1:200

GLOBAL DE INNOVACIONES

PROYECTO

REAL CLUB DEPORTIVO MALLORCA
ESTADIO

SON MOIX

PALMA DE MALLORCA - ESPAÑA

CLIENTE
GDI.LIVE

CONTENIDO
Planta
Feria de Navidad

Notas.

Plano. 1/1

A1.1
Número de plano

Fecha.18.10.2024